





Bâtiment	Appartement	Type	Niveau	Surface habitable
C1	203	T3	R+2	75.95 m ²

Pièce	Surface
SEJOUR	31.27 m ²
CUISINE	11.32 m ²
CHAMBRE 1 + PL	11.21 m ²
CHAMBRE 2	10.46 m ²
SALLE DE BAIN	4.30 m ²
WC	2.30 m ²
DEGT	5.09 m ²

TOTAL SURFACE HABITABLE	75.95m²
VARANGUE 1	19.38 m ²
VARANGUE 2	2.79 m ²

TOTAL SURFACE	98.12 m²
----------------------	----------------------------

13 Octobre 2023

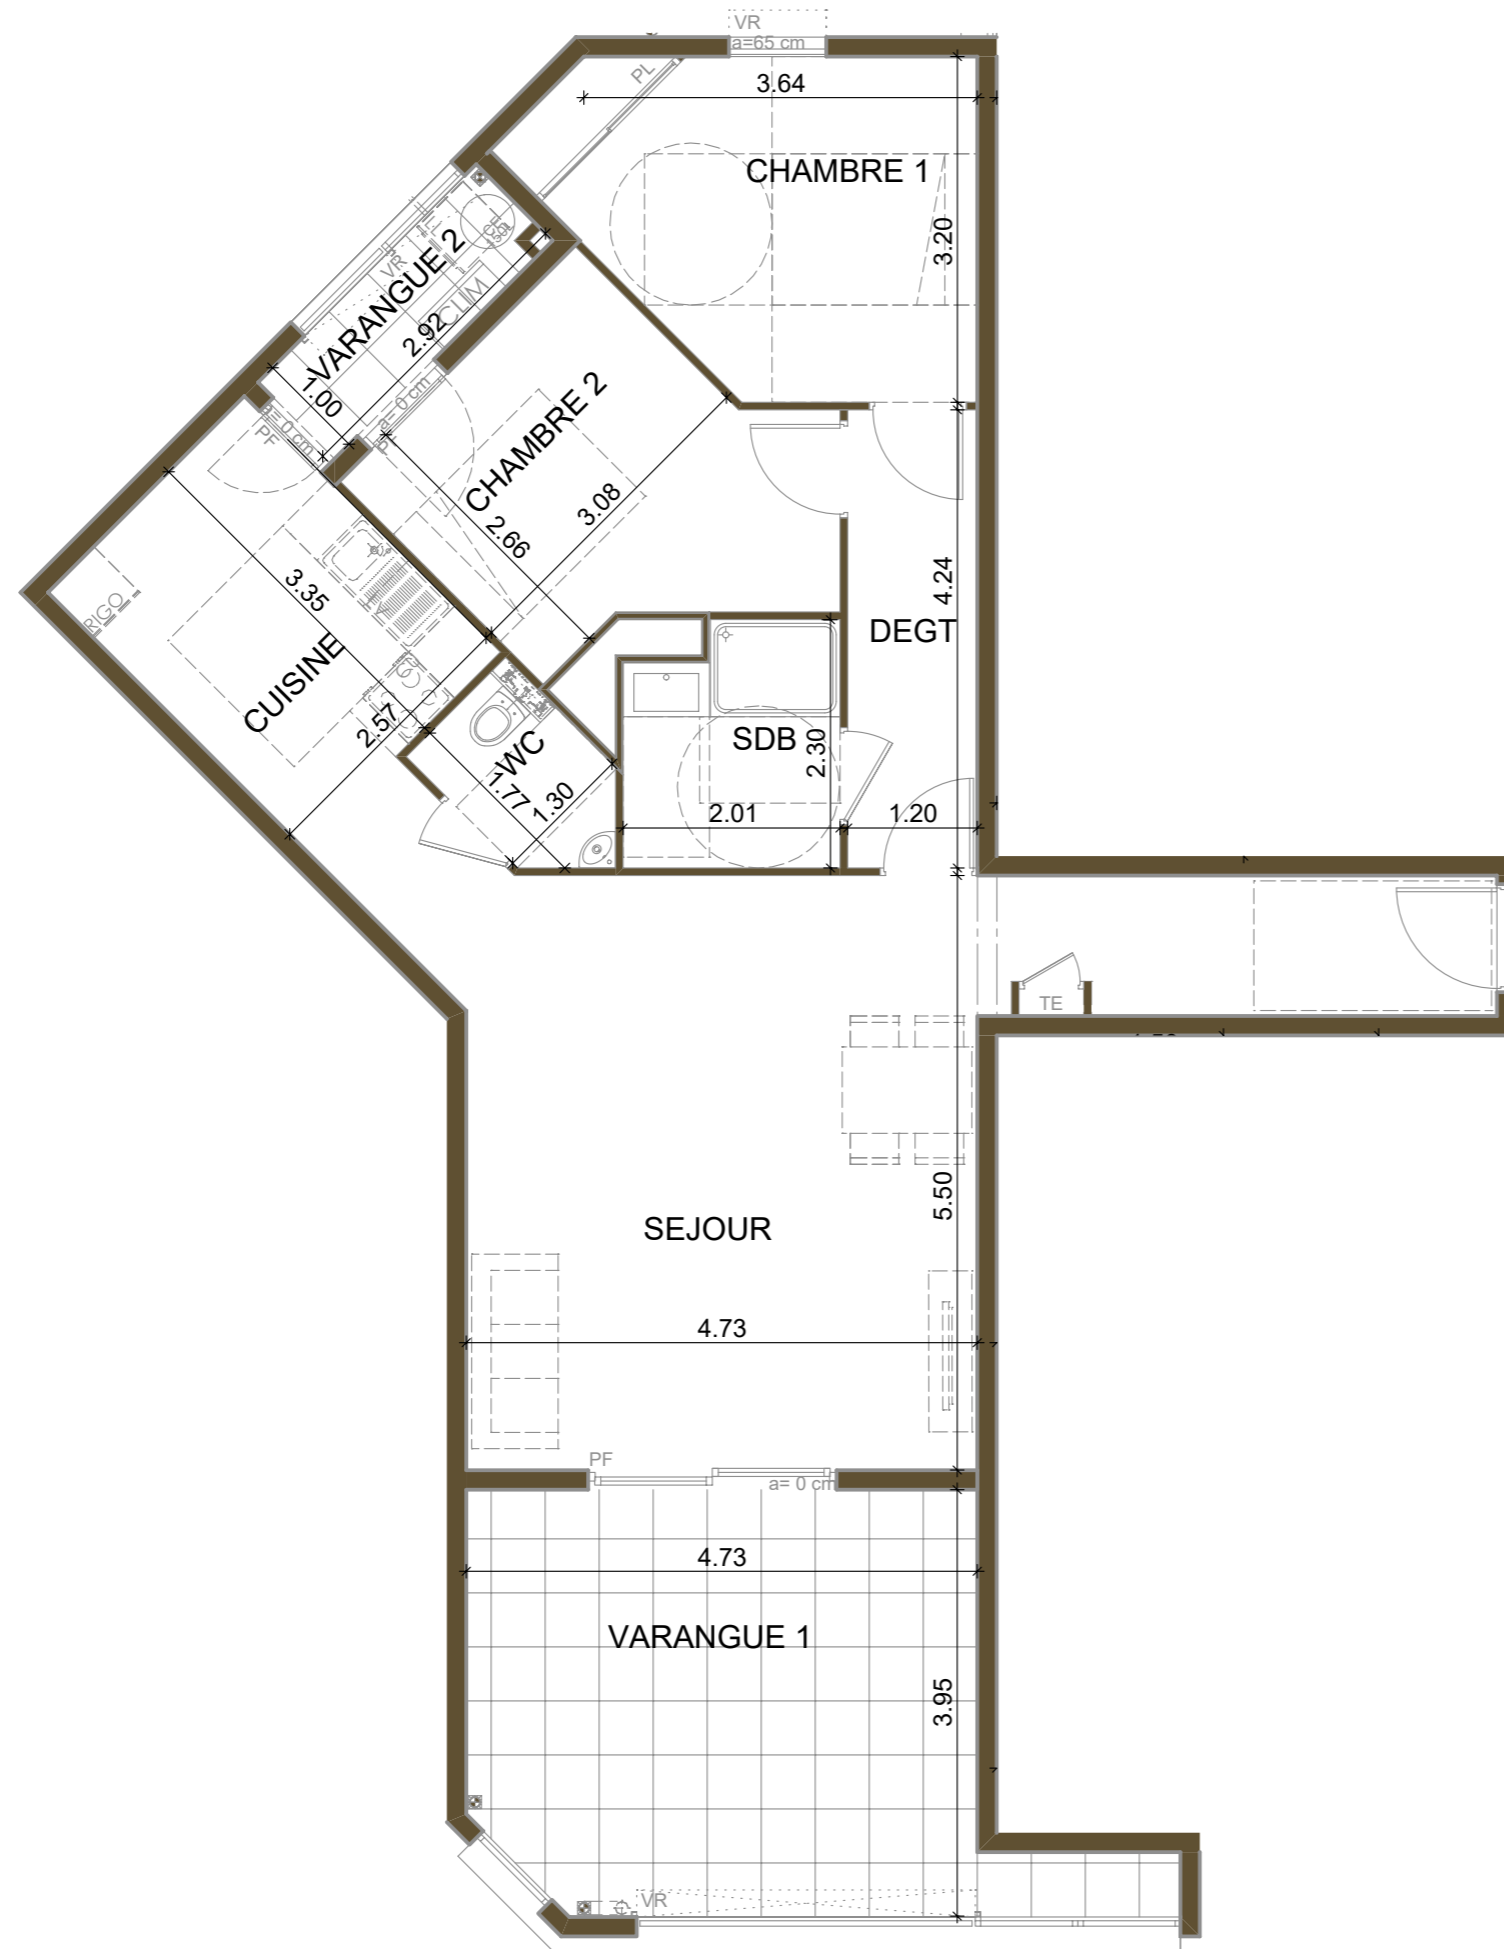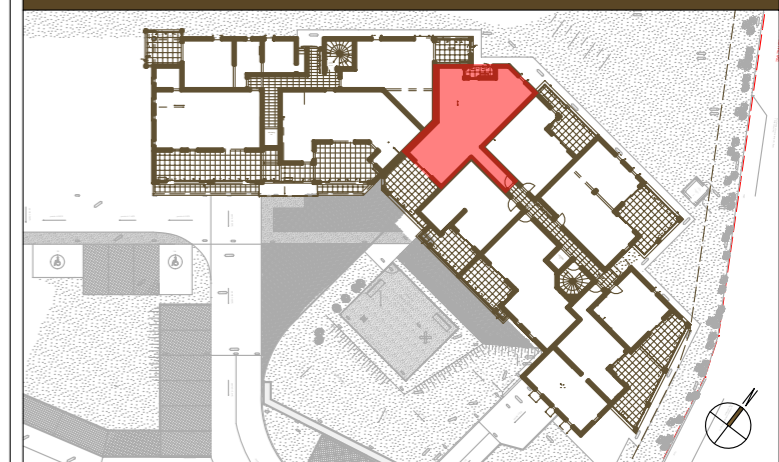

LEGENDE

- FAUX PLAFOND / SOFFITE
- CLOISON DEMONTABLE
- POUTRE
- DESCENTE EAUX PLUVIALES
- AVALOIR EAUX PLUVIALES
- TABLEAU ELECTRIQUE
- VOLET ROULANT
- BRISE SOLEIL
- FENETRE
- PORTE FENETRE
- CHAUFFE-EAU
- PLACARD
- ZONE VAISSELLE
- ZONE LAVE-LINGE
- CLIMATISEUR

PLANS DE PRE-COMMERCIALISATION SUJET A MODIFICATIONS

Les surfaces indiquées sont approximatives et peuvent varier dans le cadre de la législation des ventes en l'état de futur achèvement.
Des modifications sont susceptibles d'être apportées en fonction des nécessités techniques ou réglementaires lors de la réalisation tant pour les dimensions que pour les équipements. Les retombées, soffites, faux-plafonds, poutres et poteaux ne sont pas tous figurés ou le sont à titre indicatif; les simulations d'aménagement sont non contractuelles.



LE BELVEDERE DU FORT