



Bâtiment	Appartement	Type	Niveau	Surface habitable
C1	207	T3	R+2	67.60 m <sup>2</sup>


Pièce	Surface
HALL	5.35 m <sup>2</sup>
SEJOUR / CUISINE + PL	30.81 m <sup>2</sup>
CHAMBRE 1	11.48 m <sup>2</sup>
CHAMBRE 2	10.46 m <sup>2</sup>
SALLE DE BAIN	5.37 m <sup>2</sup>
WC	1.17 m <sup>2</sup>
DEGT	2.96 m <sup>2</sup>

**TOTAL SURFACE HABITABLE 67.60 m<sup>2</sup>**


VARANGUE 23.31 m<sup>2</sup>

**TOTAL SURFACE 90.91 m<sup>2</sup>**

13 Octobre 2023

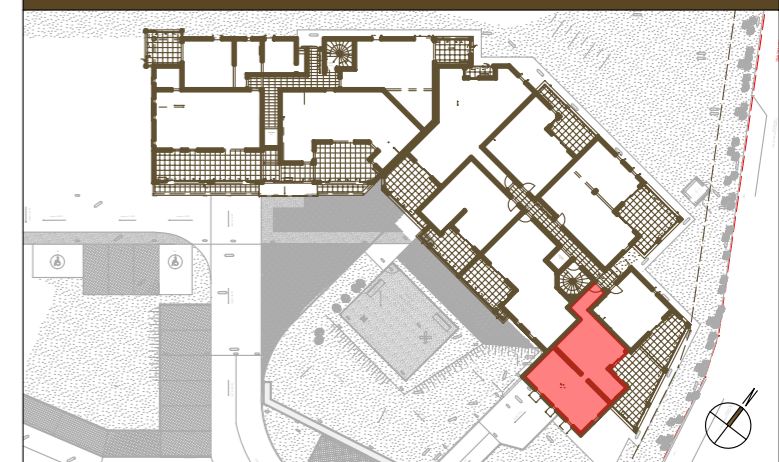

**LE BELVEDERE DU FORT**

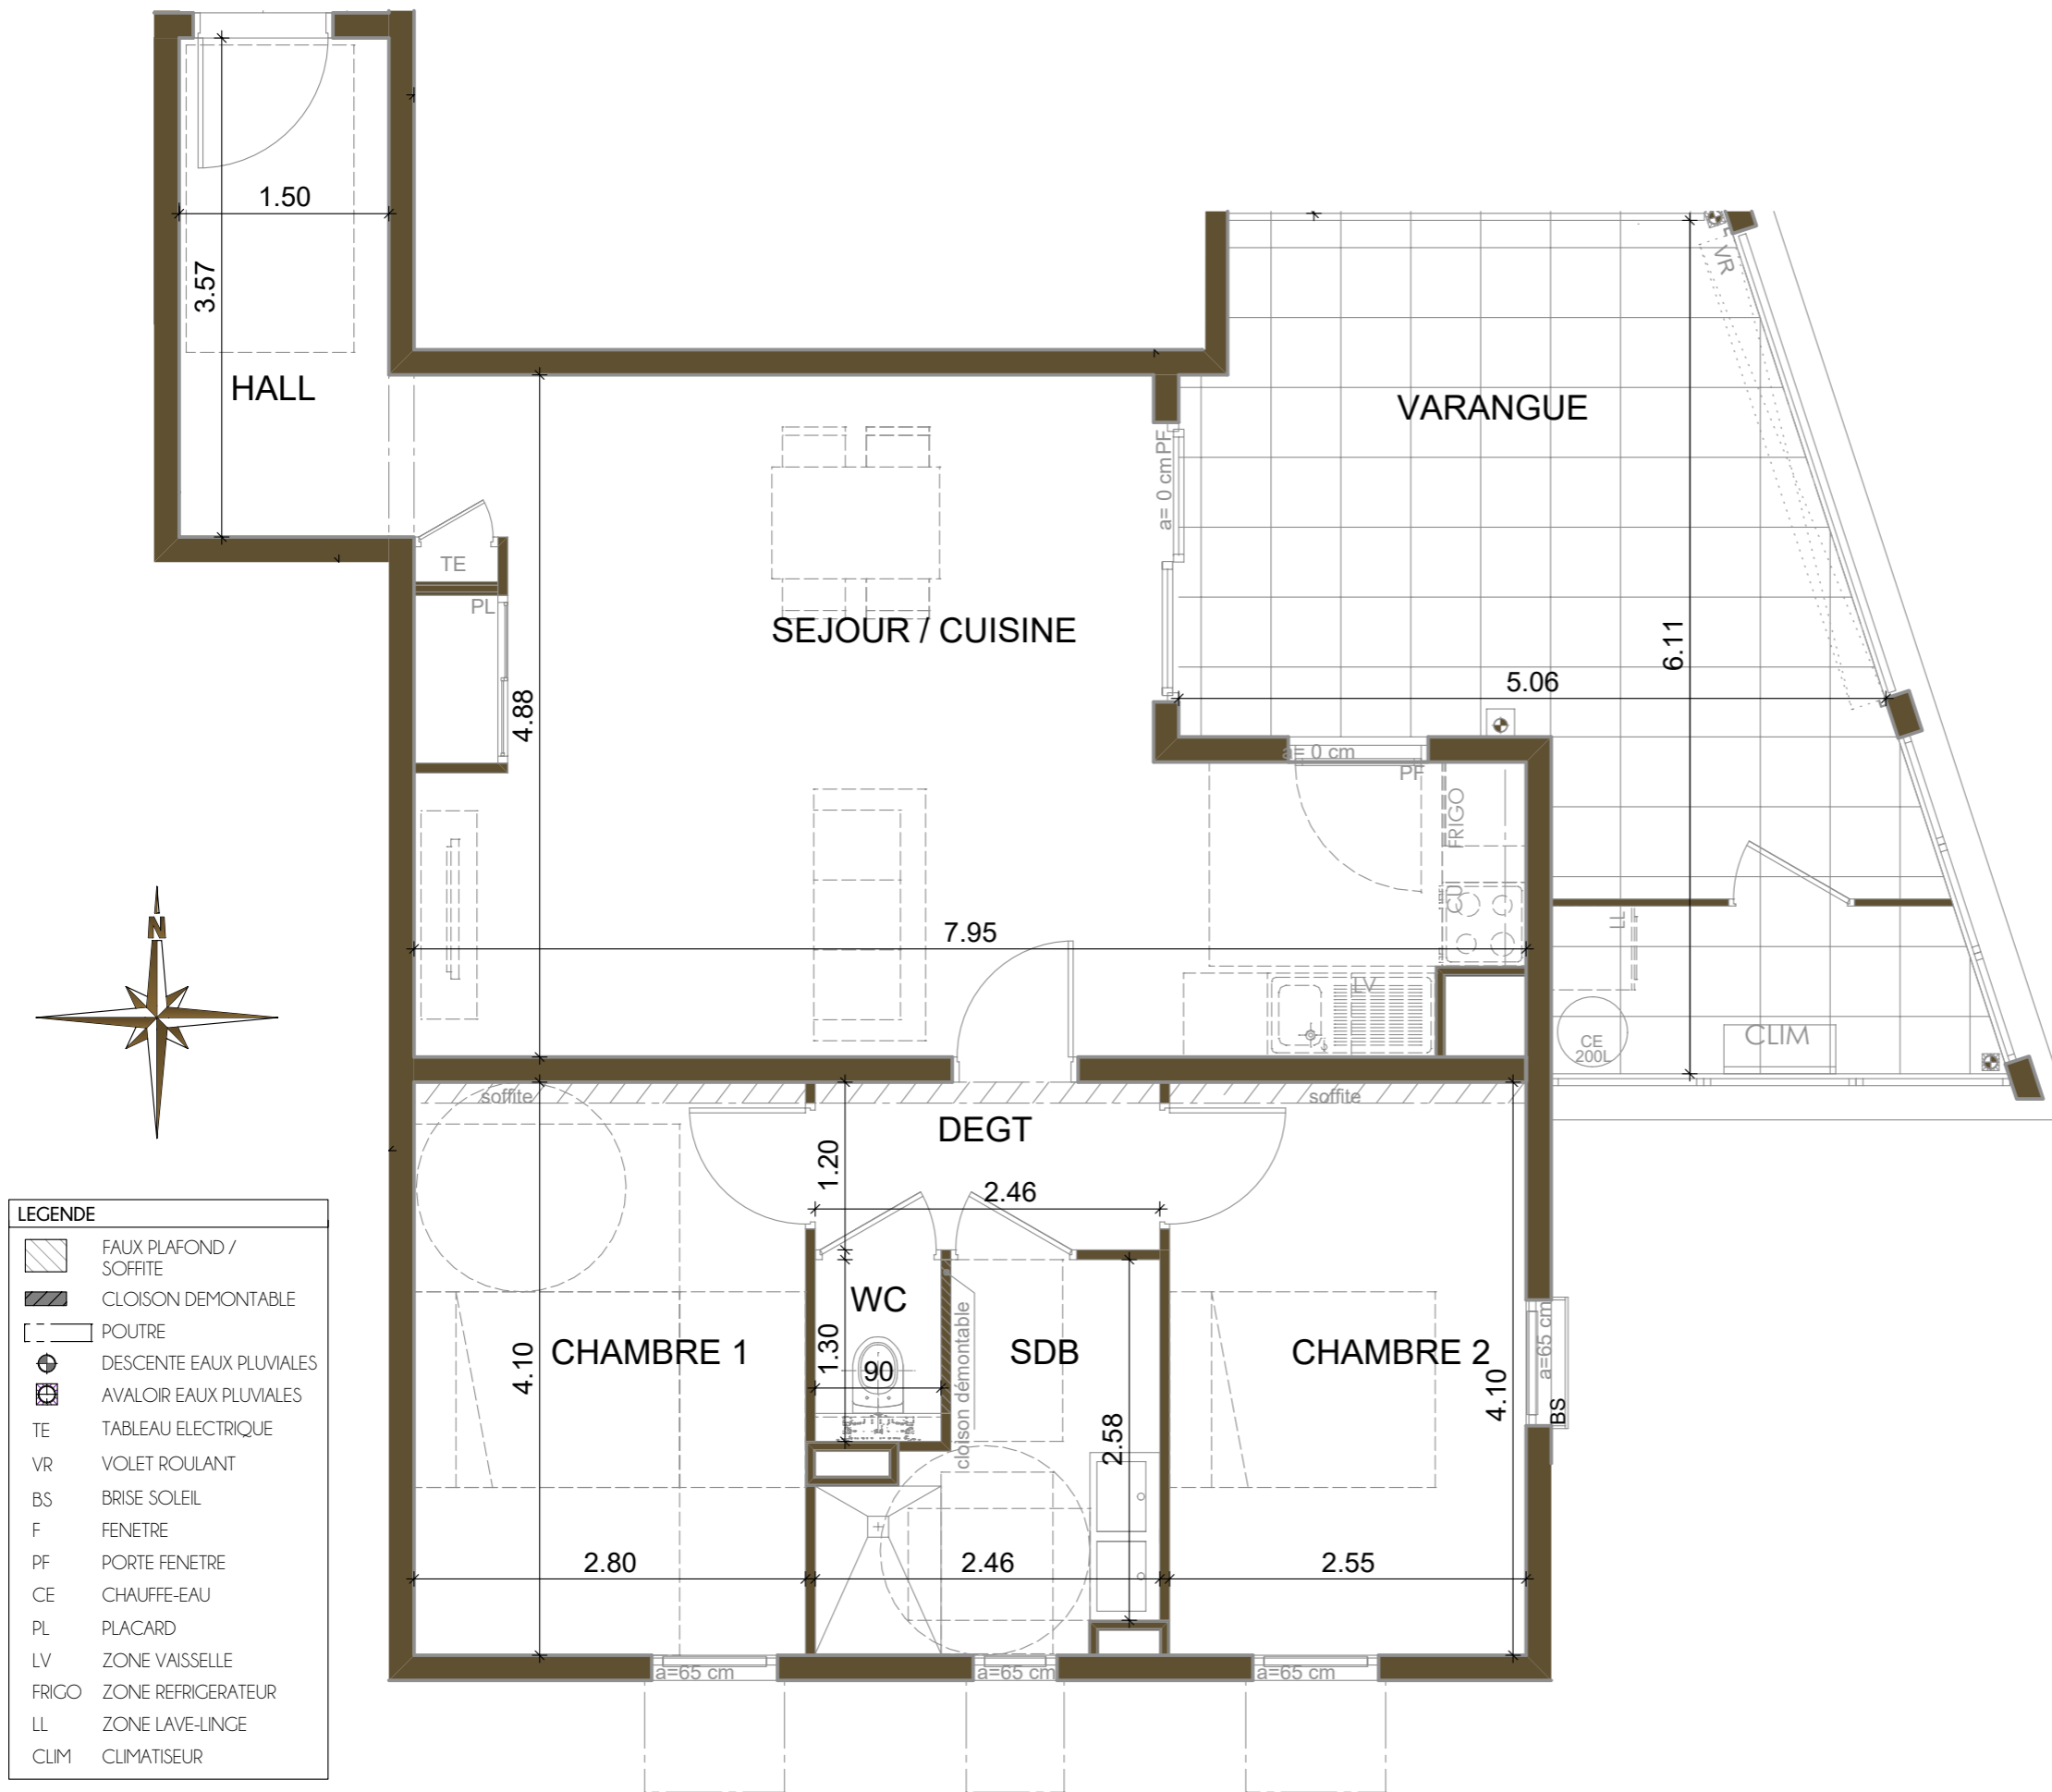

**LEGENDE**

	FAUX PLAFOND / SOFFITE
	CLOISON DEMONTABLE
	POUTRE
	DESCENTE EAUX PLUVIALES
	AVALOIR EAUX PLUVIALES
TE	TABLEAU ELECTRIQUE
VR	VOLET ROULANT
BS	BRISE SOLEIL
F	FENETRE
PF	PORTE FENETRE
CE	CHAUFFE-EAU
PL	PLACARD
LV	ZONE VAISSELLE
FRIGO	ZONE REFRIGERATEUR
LL	ZONE LAVE-LINCE
CLIM	CLIMATISEUR

**PLANS DE PRE-COMMERCIALISATION SUJET A MODIFICATIONS**

Les surfaces indiquées sont approximatives et peuvent varier dans le cadre de la législation des ventes en l'état de futur achèvement. Des modifications sont susceptibles d'être apportées en fonction des nécessités techniques ou réglementaires lors de la réalisation tant pour les dimensions que pour les équipements. Les retombées, soffites, faux-plafonds, poutres et poteaux ne sont pas tous figurés ou le sont à titre indicatif; les simulations d'aménagement sont non contractuelles.

