


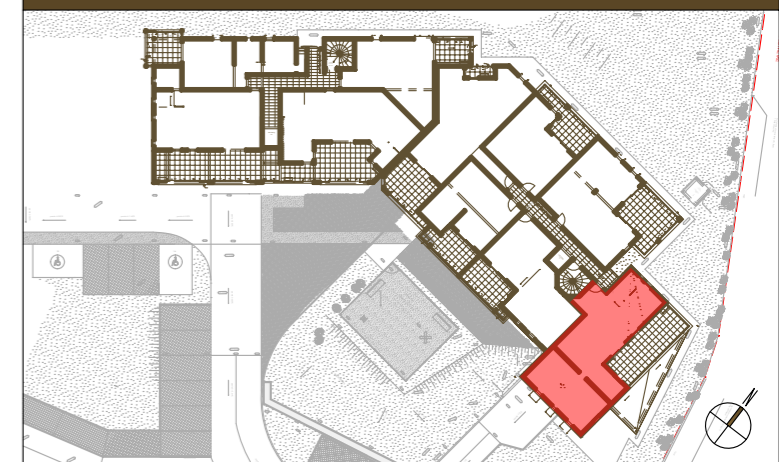


Bâtiment	Appartement	Type	Niveau	Surface habitable
C1	306	T4	R+3	90.79 m ²

Pièce	Surface
HALL	4.26 m ²
SEJOUR / CUISINE	33.81 m ²
CHAMBRE 1	14.28 m ²
CHAMBRE 2	11.48 m ²
CHAMBRE 3	10.45 m ²
SALLE DE BAIN 1	5.11 m ²
SALLE DE BAIN 2	5.37 m ²
WC 1	1.90 m ²
WC 2	1.17 m ²
DEGT	2.96 m ²
TOTAL SURFACE HABITABLE	90.79 m²
VARANGUE	25.07 m ²
TOTAL SURFACE	115.86 m²

13 Octobre 2023



LE BELVEDERE DU FORT

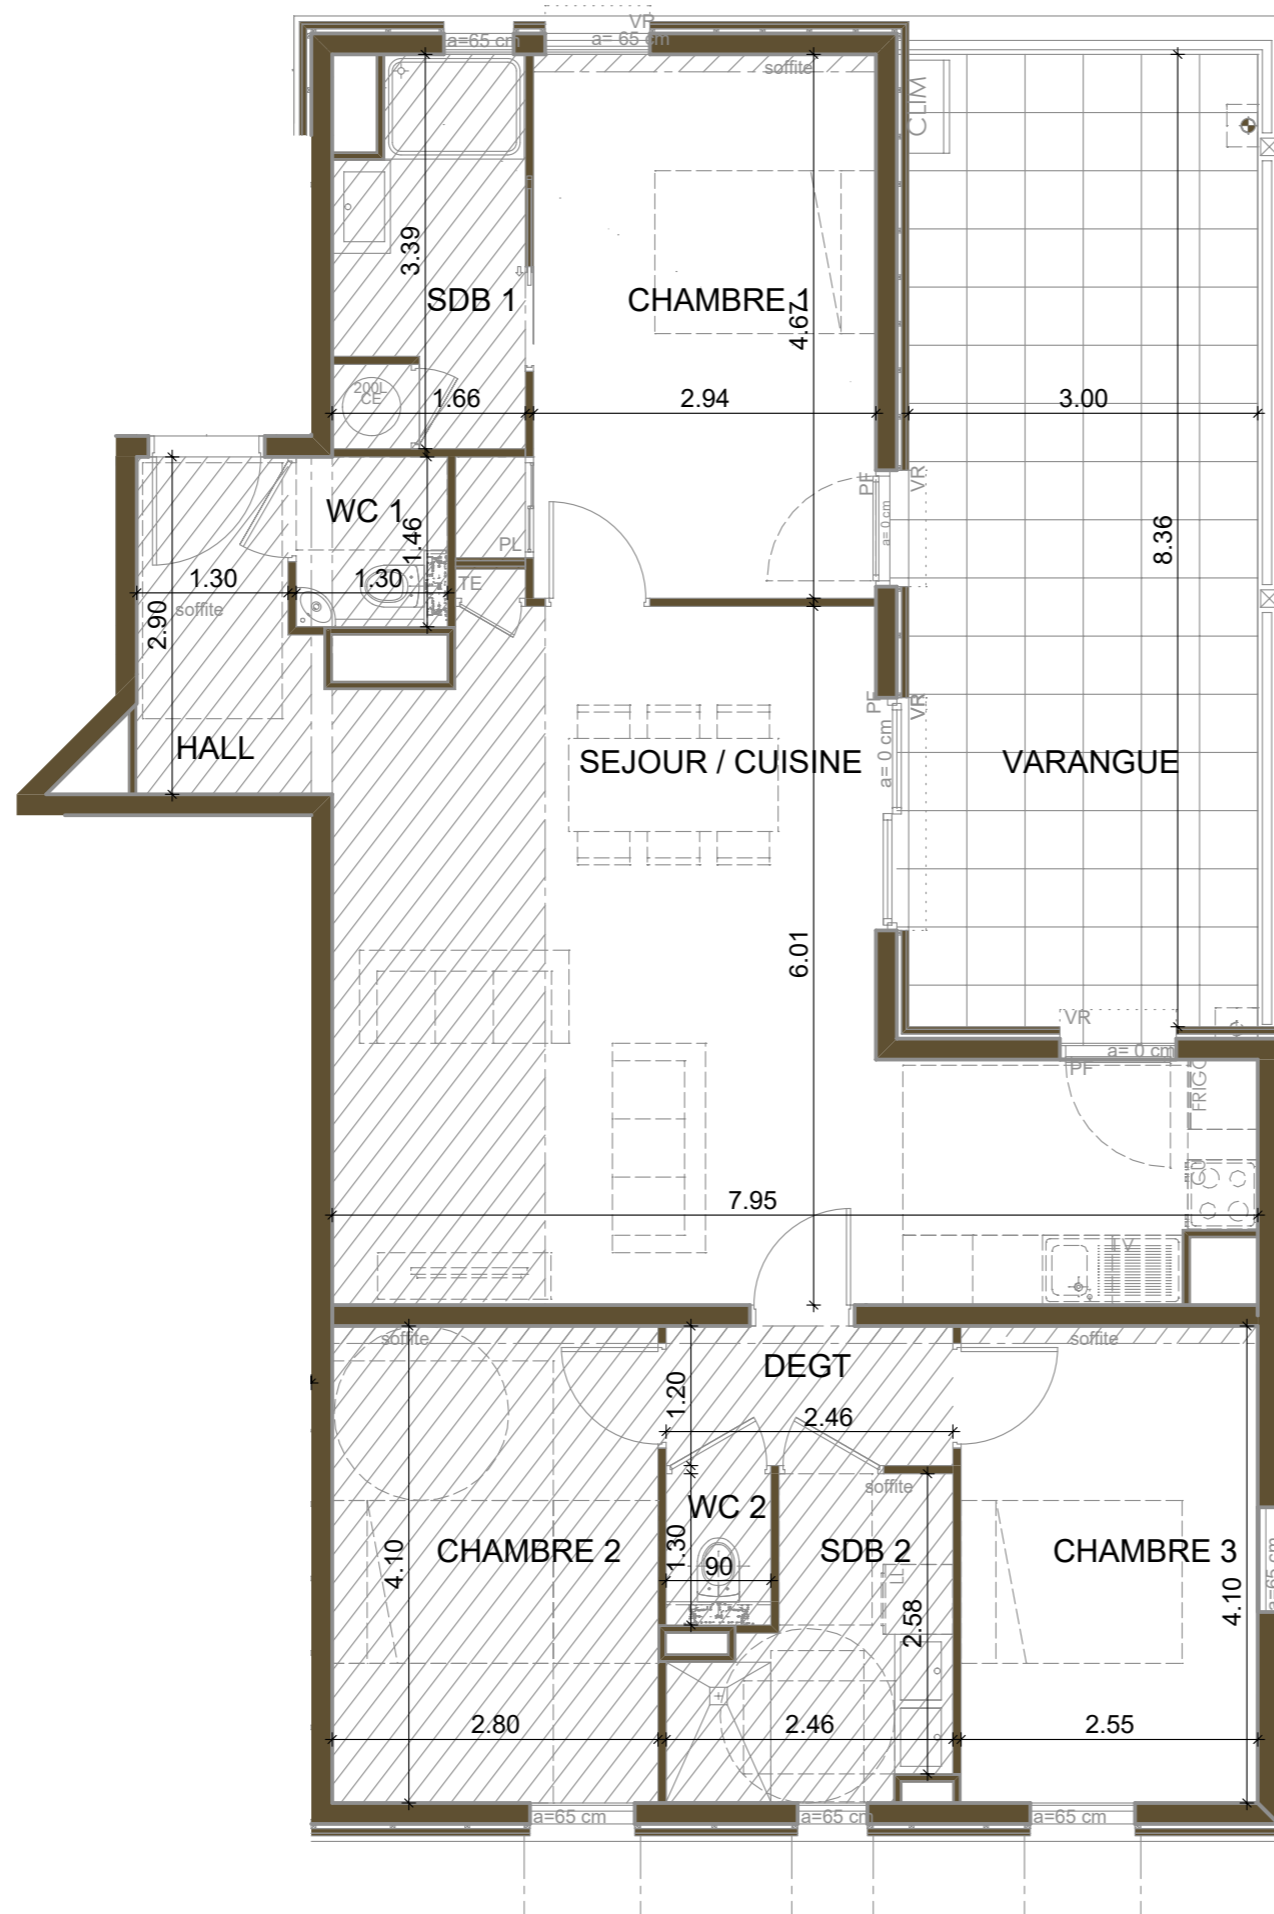

LEGENDE

	FAUX PLAFOND / SOFFITE
	CLOISON DEMONTABLE
	POUTRE
	DESCENTE EAUX PLUVIALES
	AVALOIR EAUX PLUVIALES
	TE
	VR
	BS
	F
	PF
	CE
	PL
	LV
	FRIGO
	LL
	CLIM

PLANS DE PRE-COMMERCIALISATION SUJET A MODIFICATIONS

Les surfaces indiquées sont approximatives et peuvent varier dans le cadre de la législation des ventes en l'état de futur achèvement.
Des modifications sont susceptibles d'être apportées en fonction des nécessités techniques ou réglementaires lors de la réalisation tant pour les dimensions que pour les équipements. Les retombées, soffites, faux-plafonds, poutres et poteaux ne sont pas tous figurés ou le sont à titre indicatif; les simulations d'aménagement sont non contractuelles.

